

# Kleingartenanlage


## Klattenseegen

Verein: Kleingärtner-Verein Wellsee e.V.

LiegNr: 2715

Fläche: 12.210 m<sup>2</sup> (15 Parzellen: 9.934 m<sup>2</sup>)

**Nicht rechtsverbindlicher Entwurf**

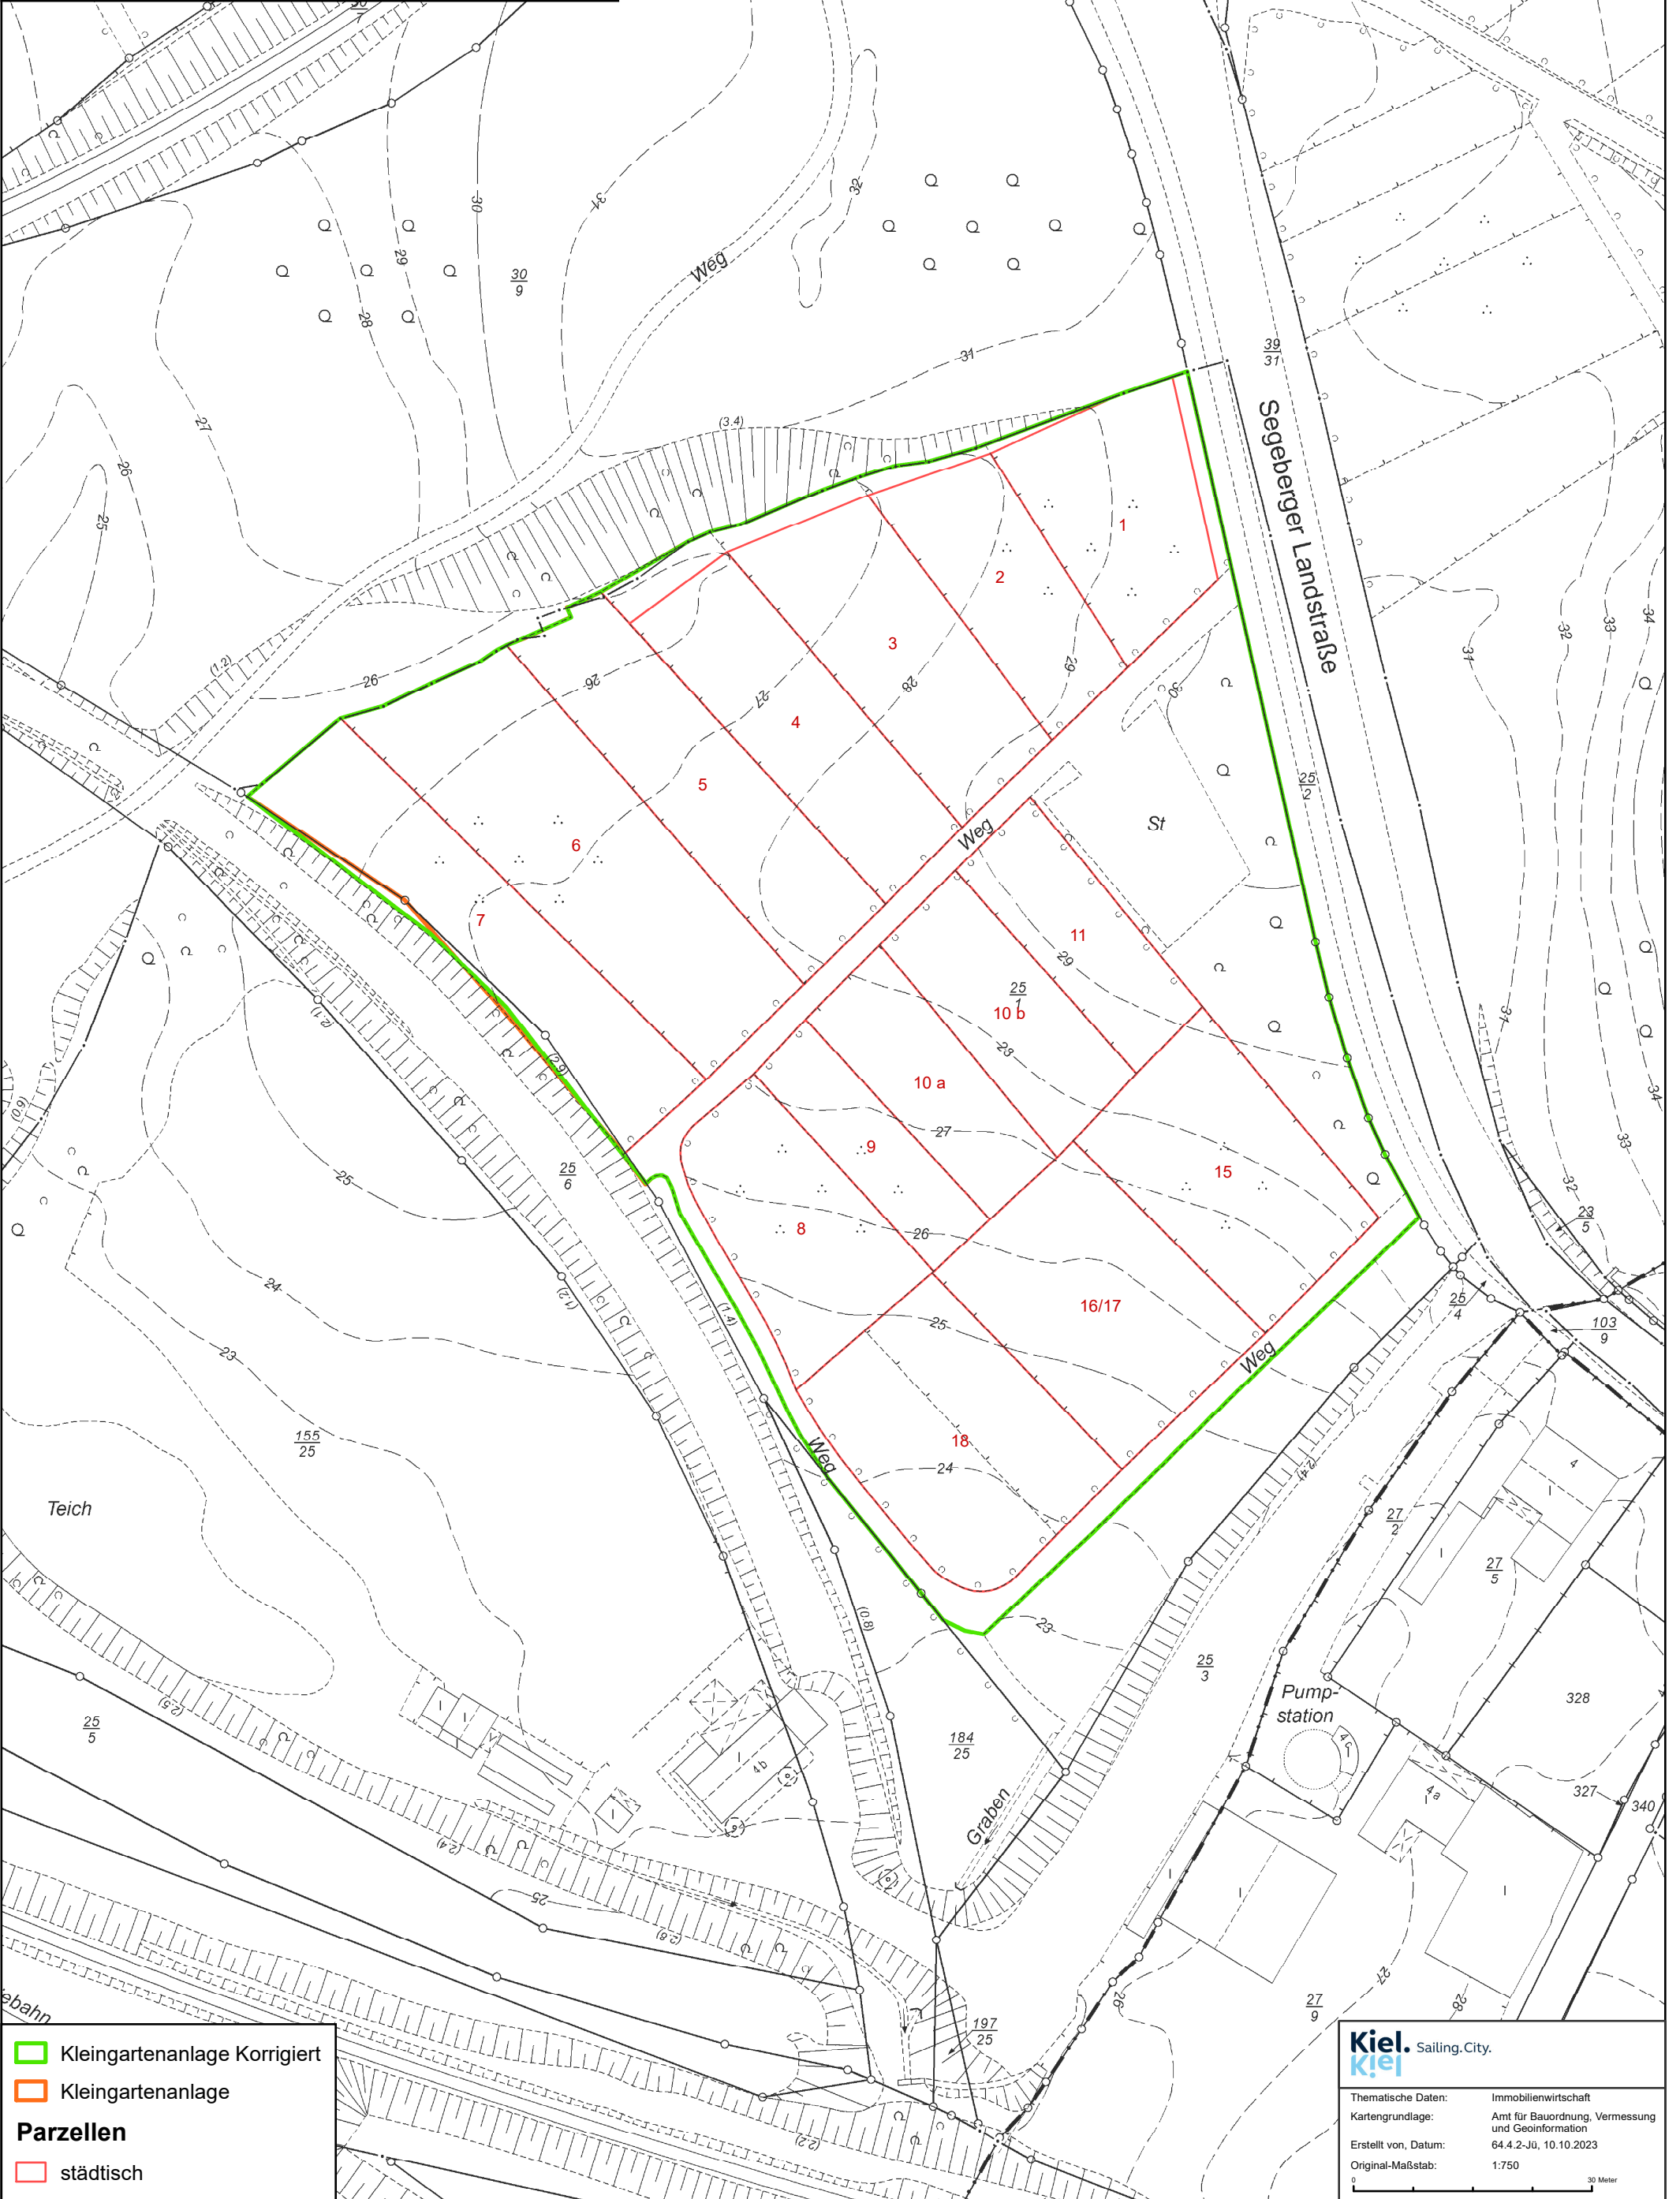

- Kleingartenanlage Korrigiert
- Kleingartenanlage
- Parzellen**
- städtisch

**Kiel.** Sailing.City.  
**Kiel**

Thematische Daten:	Immobilienwirtschaft
Kartengrundlage:	Amt für Bauordnung, Vermessung und Geoinformation
Erstellt von, Datum:	64.4.2-Jü, 10.10.2023
Original-Maßstab:	1:750

0 30 Meter