

Kleingartenanlage


Schulkoppel

Verein: Kleingärtner-Verein Wellsee e.V.

LiegNr: 2157

Fläche: 6.059 m² (13 Parzellen: 4.932 m²)

Nicht rechtsverbindlicher Entwurf

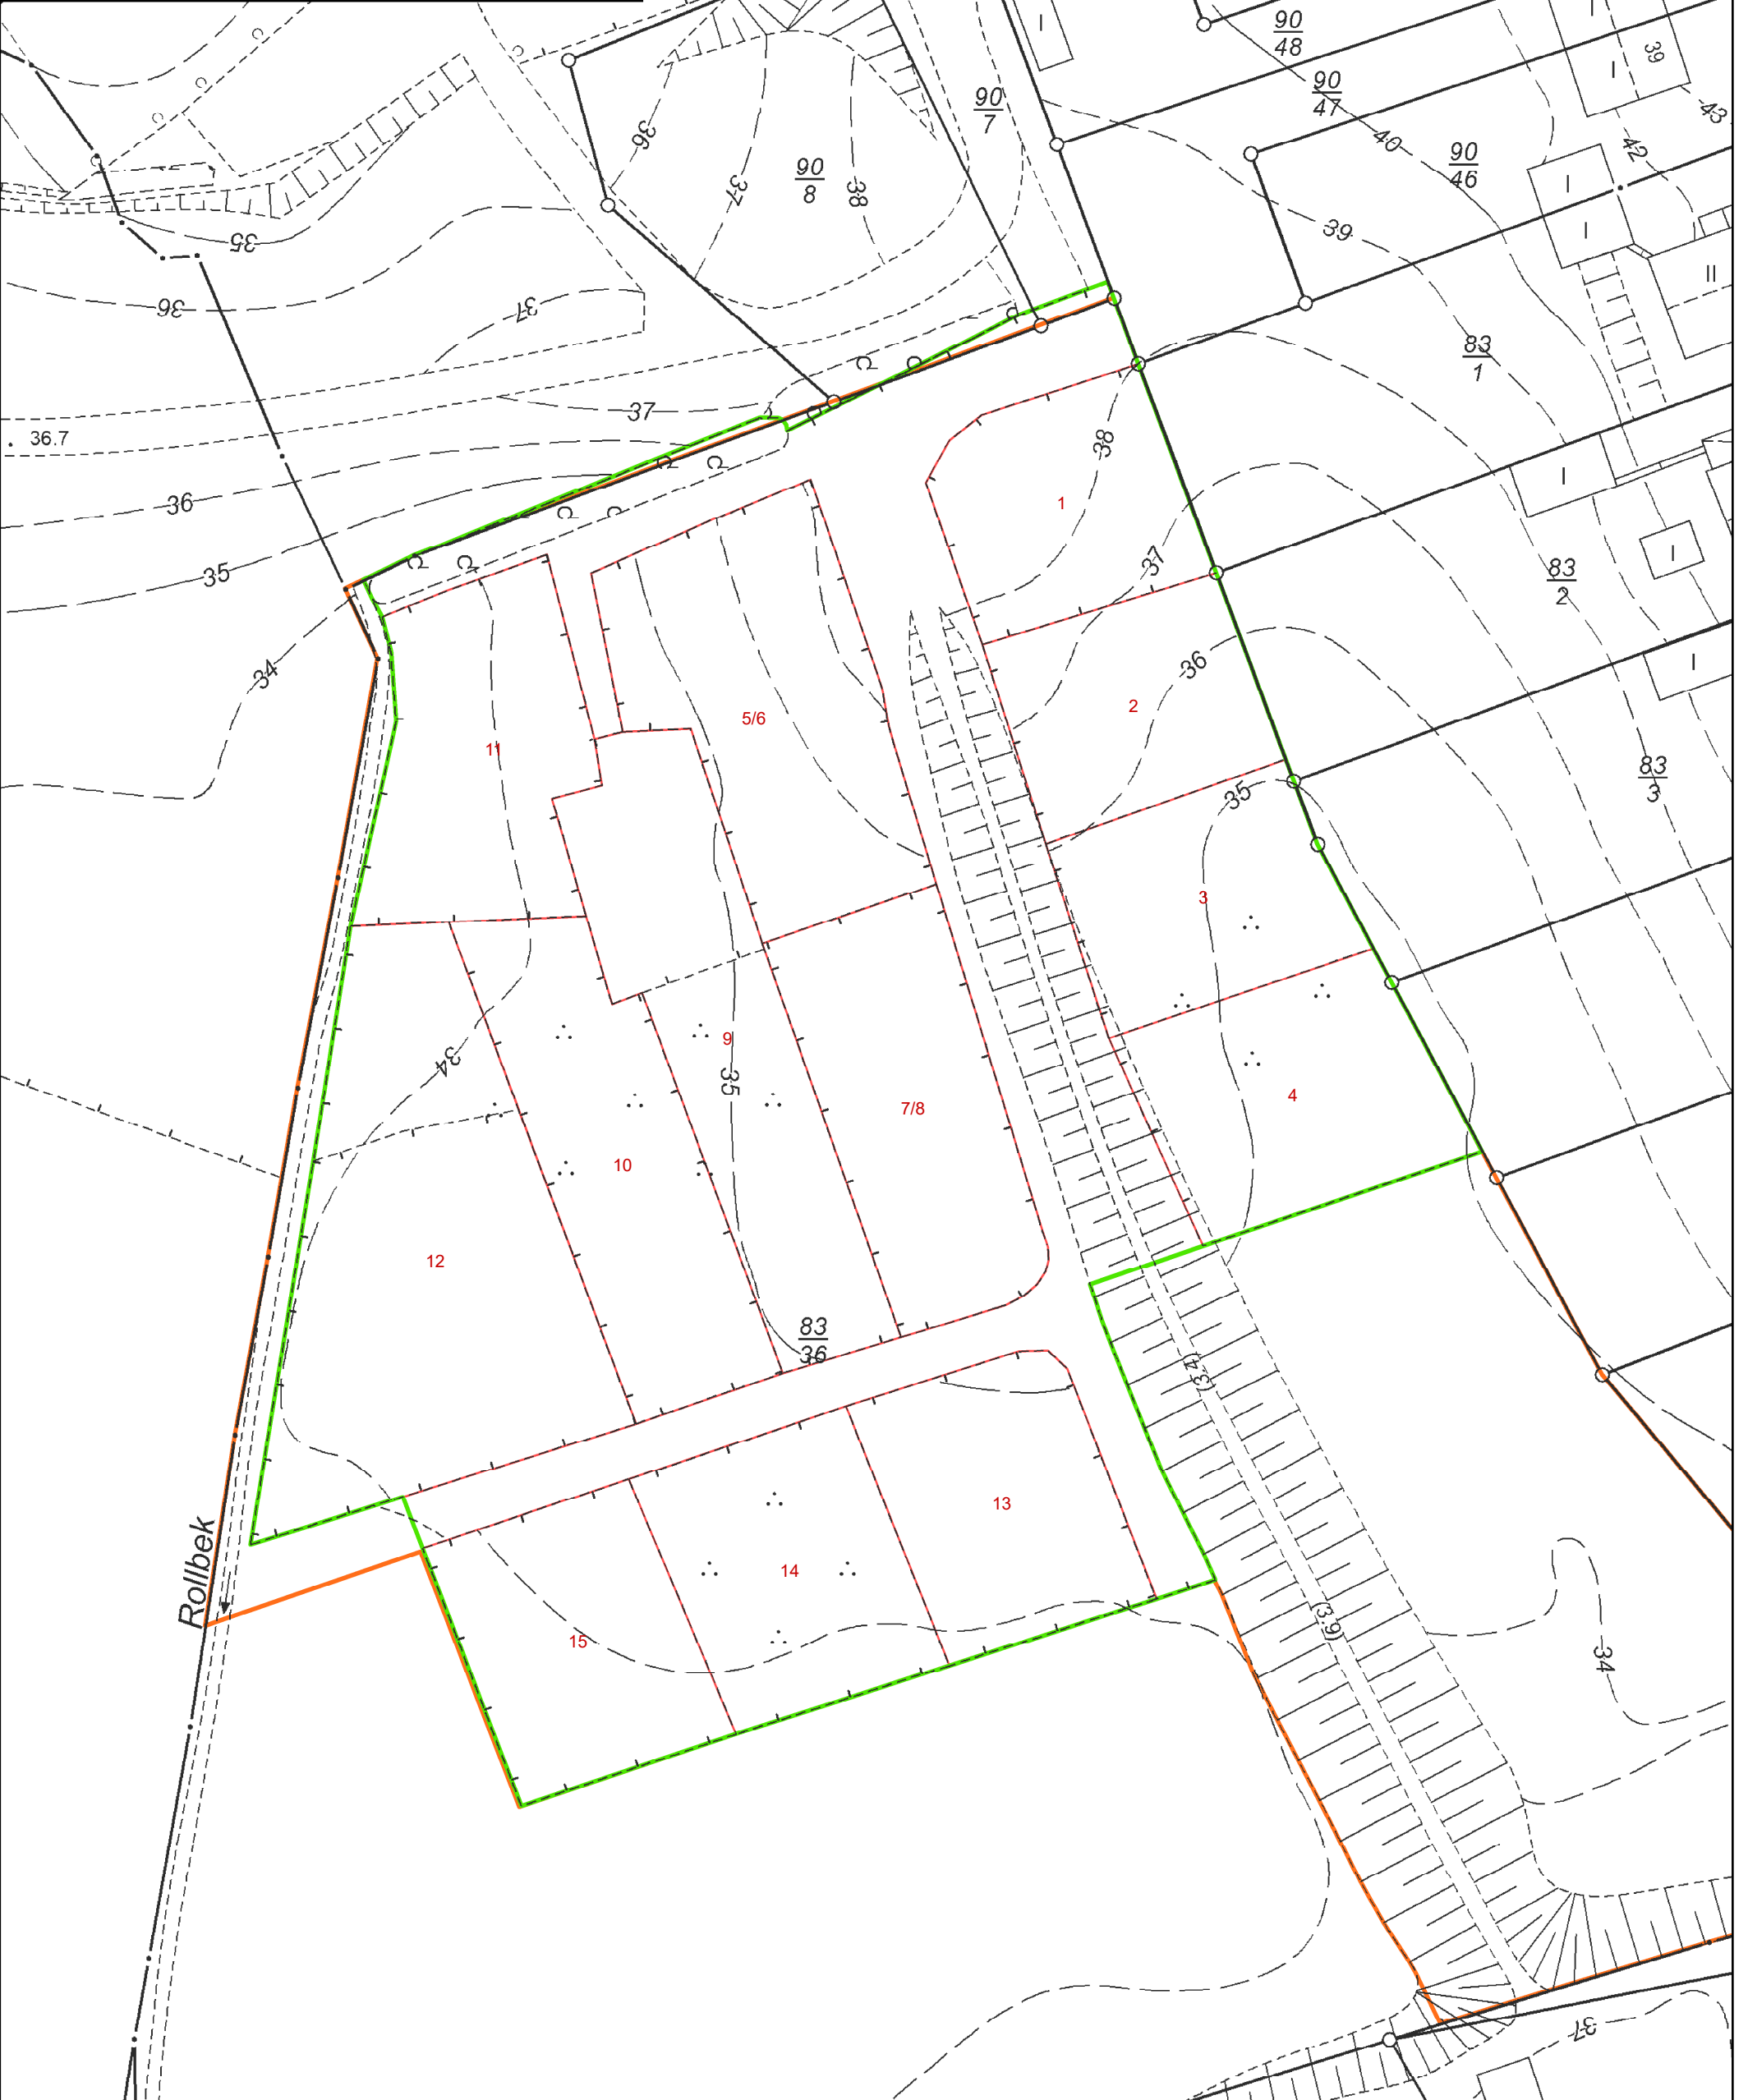

- ▭ Kleingartenanlage Korrigiert
- ▭ Kleingartenanlage
- Parzellen**
- ▭ städtisch

Kiel. Sailing.City.
Kiel

Thematische Daten:	Immobilienwirtschaft
Kartengrundlage:	Amt für Bauordnung, Vermessung und Geoinformation
Erstellt von, Datum:	64.4.2-Jü, 10.10.2023
Original-Maßstab:	1:450

0 20 Meter