

Kleingartenanlage


Seelenkamp

Verein: Kleingärtner-Verein Wellsee e.V.

LiegNr: 2157

Fläche: 17.487 m² (33 Parzellen: 15.076 m²)

Nicht rechtsverbindlicher Entwurf

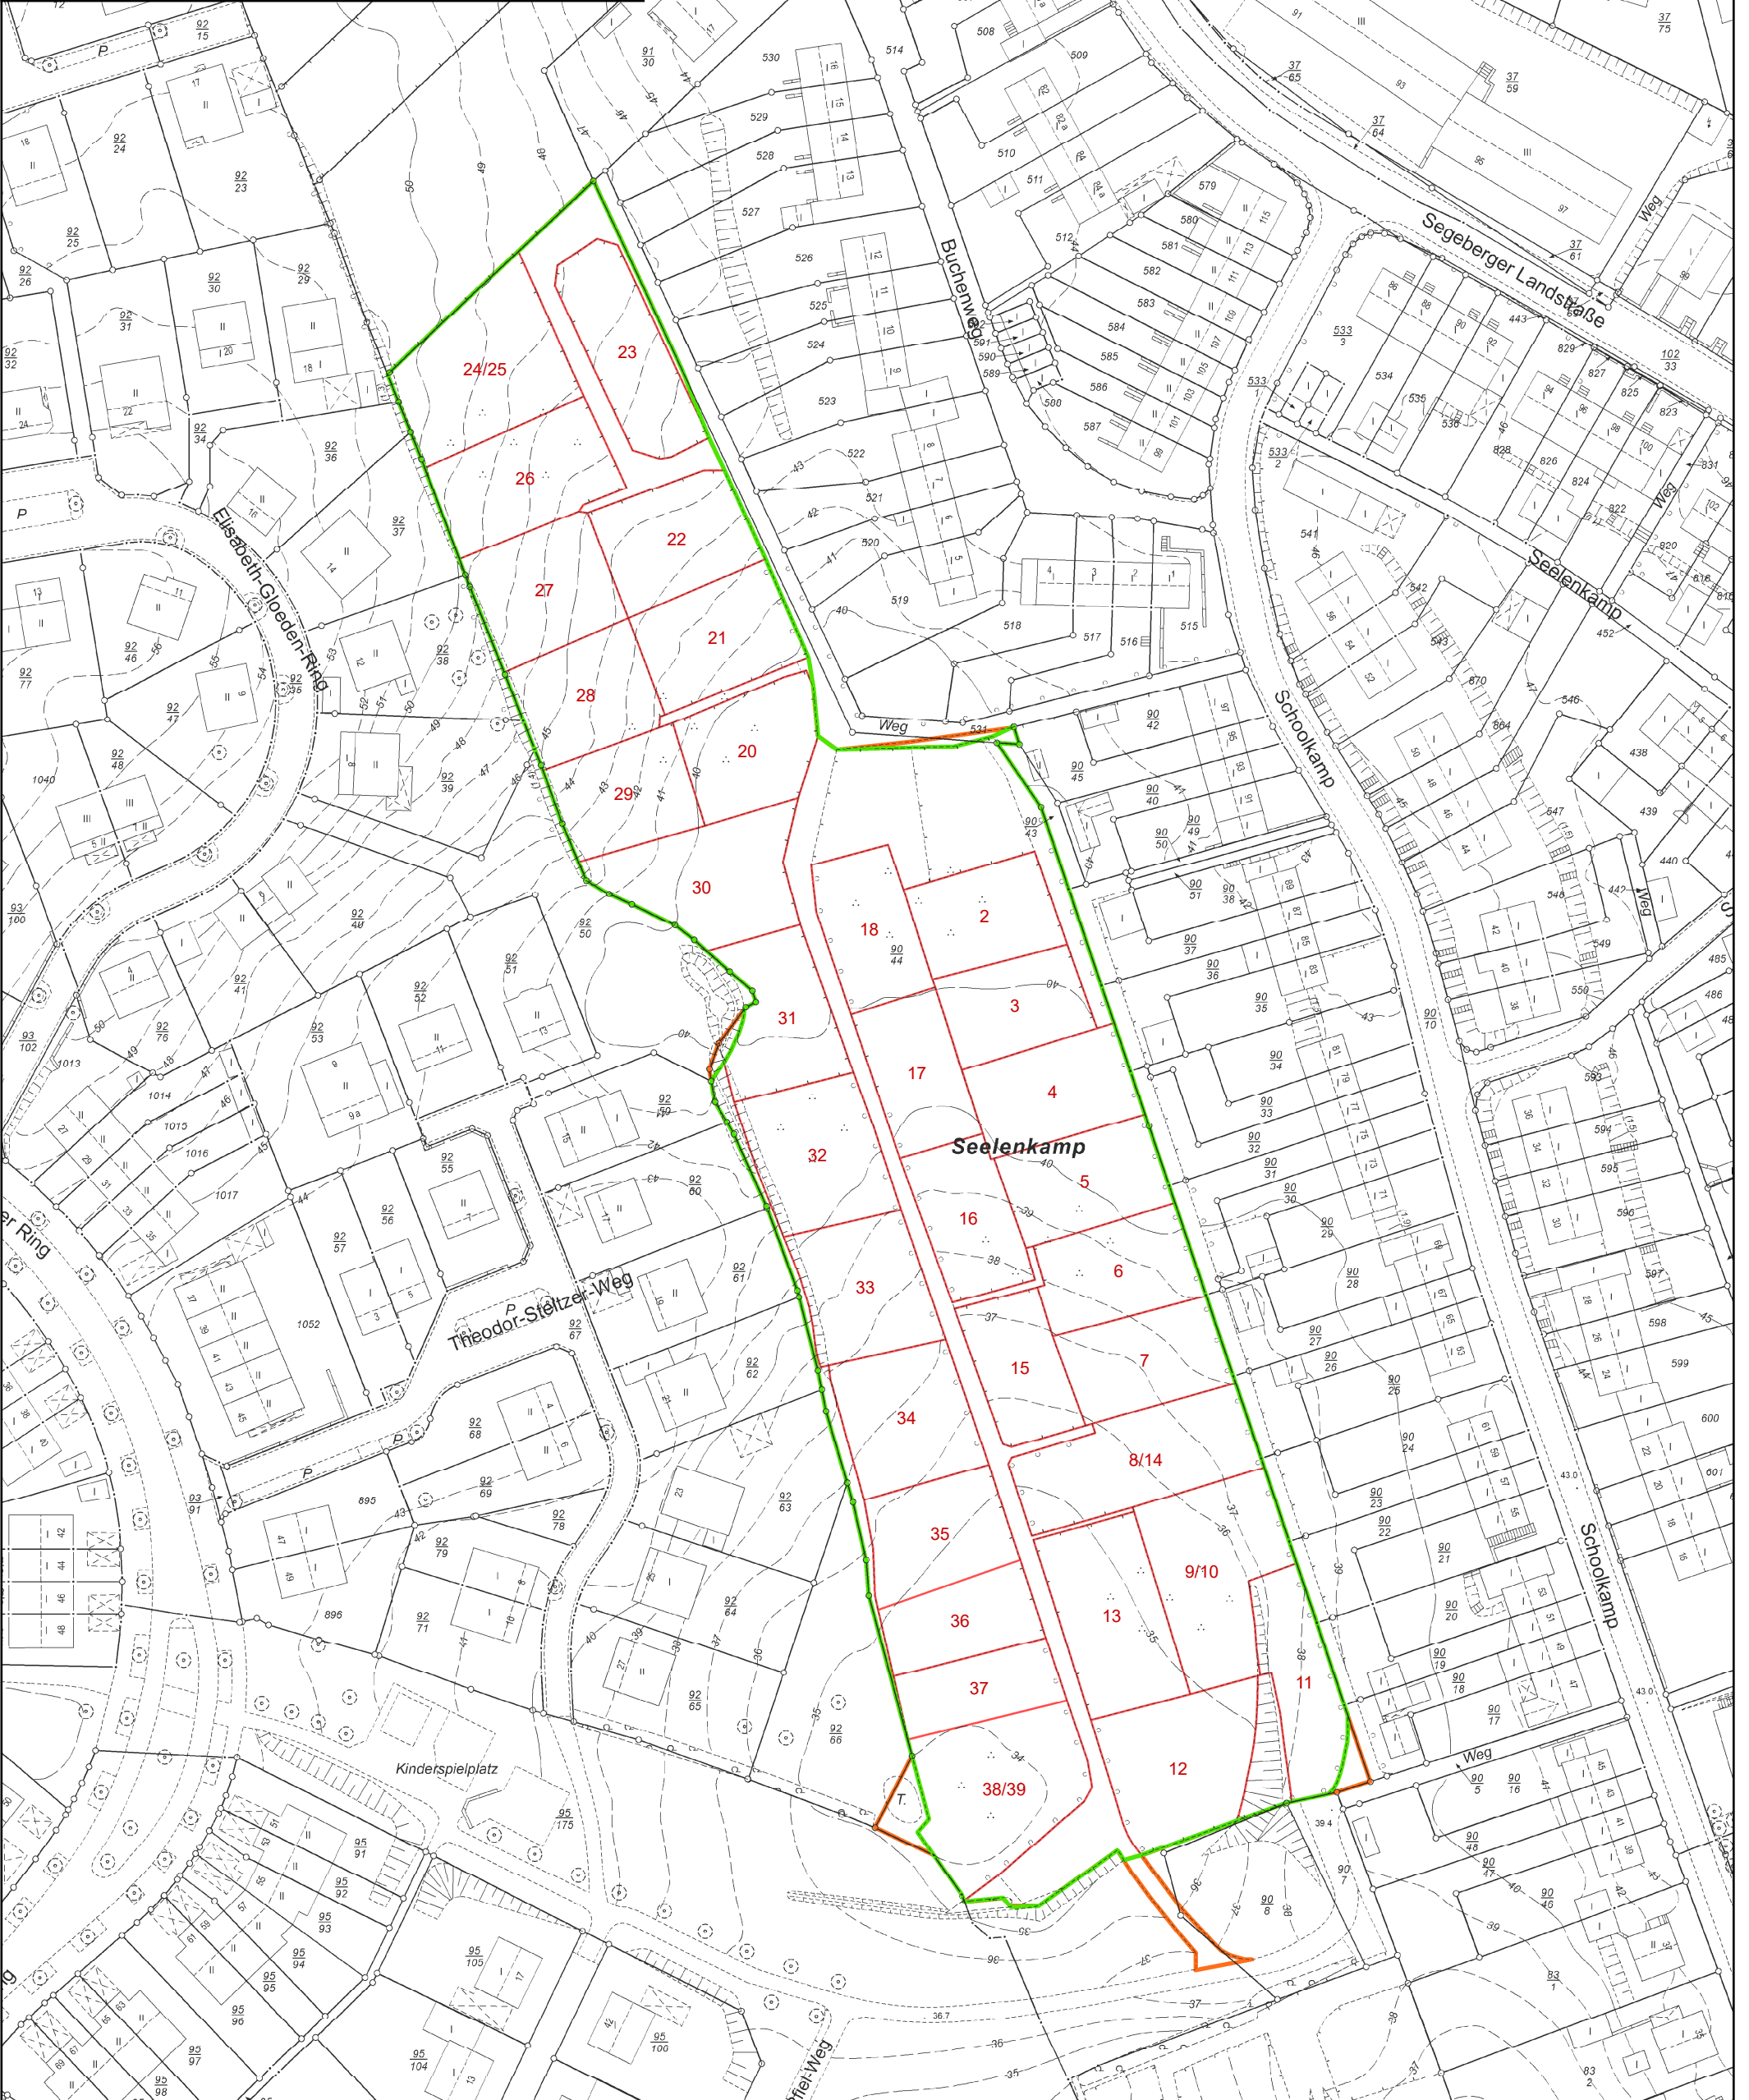

- Kleingartenanlage Korrigiert
- Kleingartenanlage
- Parzellen**
- städtisch

Kiel. Sailing.City.
Kiel

Thematische Daten:	Immobilienwirtschaft
Kartengrundlage:	Amt für Bauordnung, Vermessung und Geoinformation
Erstellt von, Datum:	64.4.2-Jü, 10.10.2023
Original-Maßstab:	1:1.050

0 40 Meter